



ПРАВИТЕЛЬСТВО МОСКВЫ
ДЕПАРТАМЕНТ ГОРОДСКОГО ИМУЩЕСТВА ГОРОДА МОСКВЫ
РАСПОРЯЖЕНИЕ

20 декабря 2018 г.

№ 44357

О внесении изменений в распоряжение Департамента городского имущества города Москвы от 18 октября 2018 г. № 35150

В соответствии с Законом города Москвы от 08 июля 2009 г. № 25 «О правовых актах города Москвы», а также в связи с обращениями Департамента строительства города Москвы от 21 ноября 2018 г. № ДС-11-39480/18, № ДС- 11-39529/18:

1. Внести изменения в распоряжение Департамента городского имущества города Москвы от 18 октября 2018 г. № 35150 «Об изъятии для государственных нужд объектов недвижимого имущества для целей строительства транспортной развязки на пересечении Аминьевского шоссе с ул. Генерала Дорохова с МКАД»:

1.1. Исключить пункт 9 из приложения к распоряжению и приложение № 5 к Перечню.

1.2. Заменить приложение № 2 к Перечню распоряжения в редакции приложения к настоящему распоряжению.

2. Контроль за выполнением настоящего распоряжения оставляю за собой.



Заместитель руководителя


Н.В. Прусакова

Приложение к распоряжению
Департамента городского имущества
города Москвы
от 20.08.2019 № 44354

Схема расположения земельного участка на кадастровом плане территории:
Московская обл., р-н Одинцовский, рп. Заречье

Кадастровый квартал №: 50:20:0020202

Учетный номер ДГИ ЗУ 1: 99/01/00141

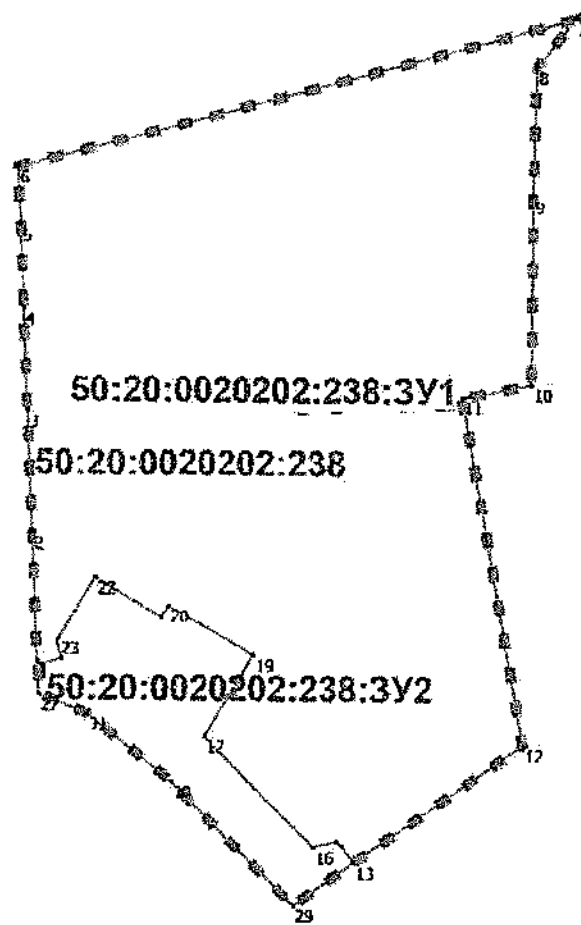

Проектная площадь изымаемого земельного участка ЗУ 1 = 2889 кв. м

Масштаб 1: 1000